


Схема организации движения транспорта на привокзальной площади г. Бологое
в период с 07.06.2018 по 25.07.2018

ЖЕЛЕЗНОДОРОЖНЫЙ ВОКЗАЛ

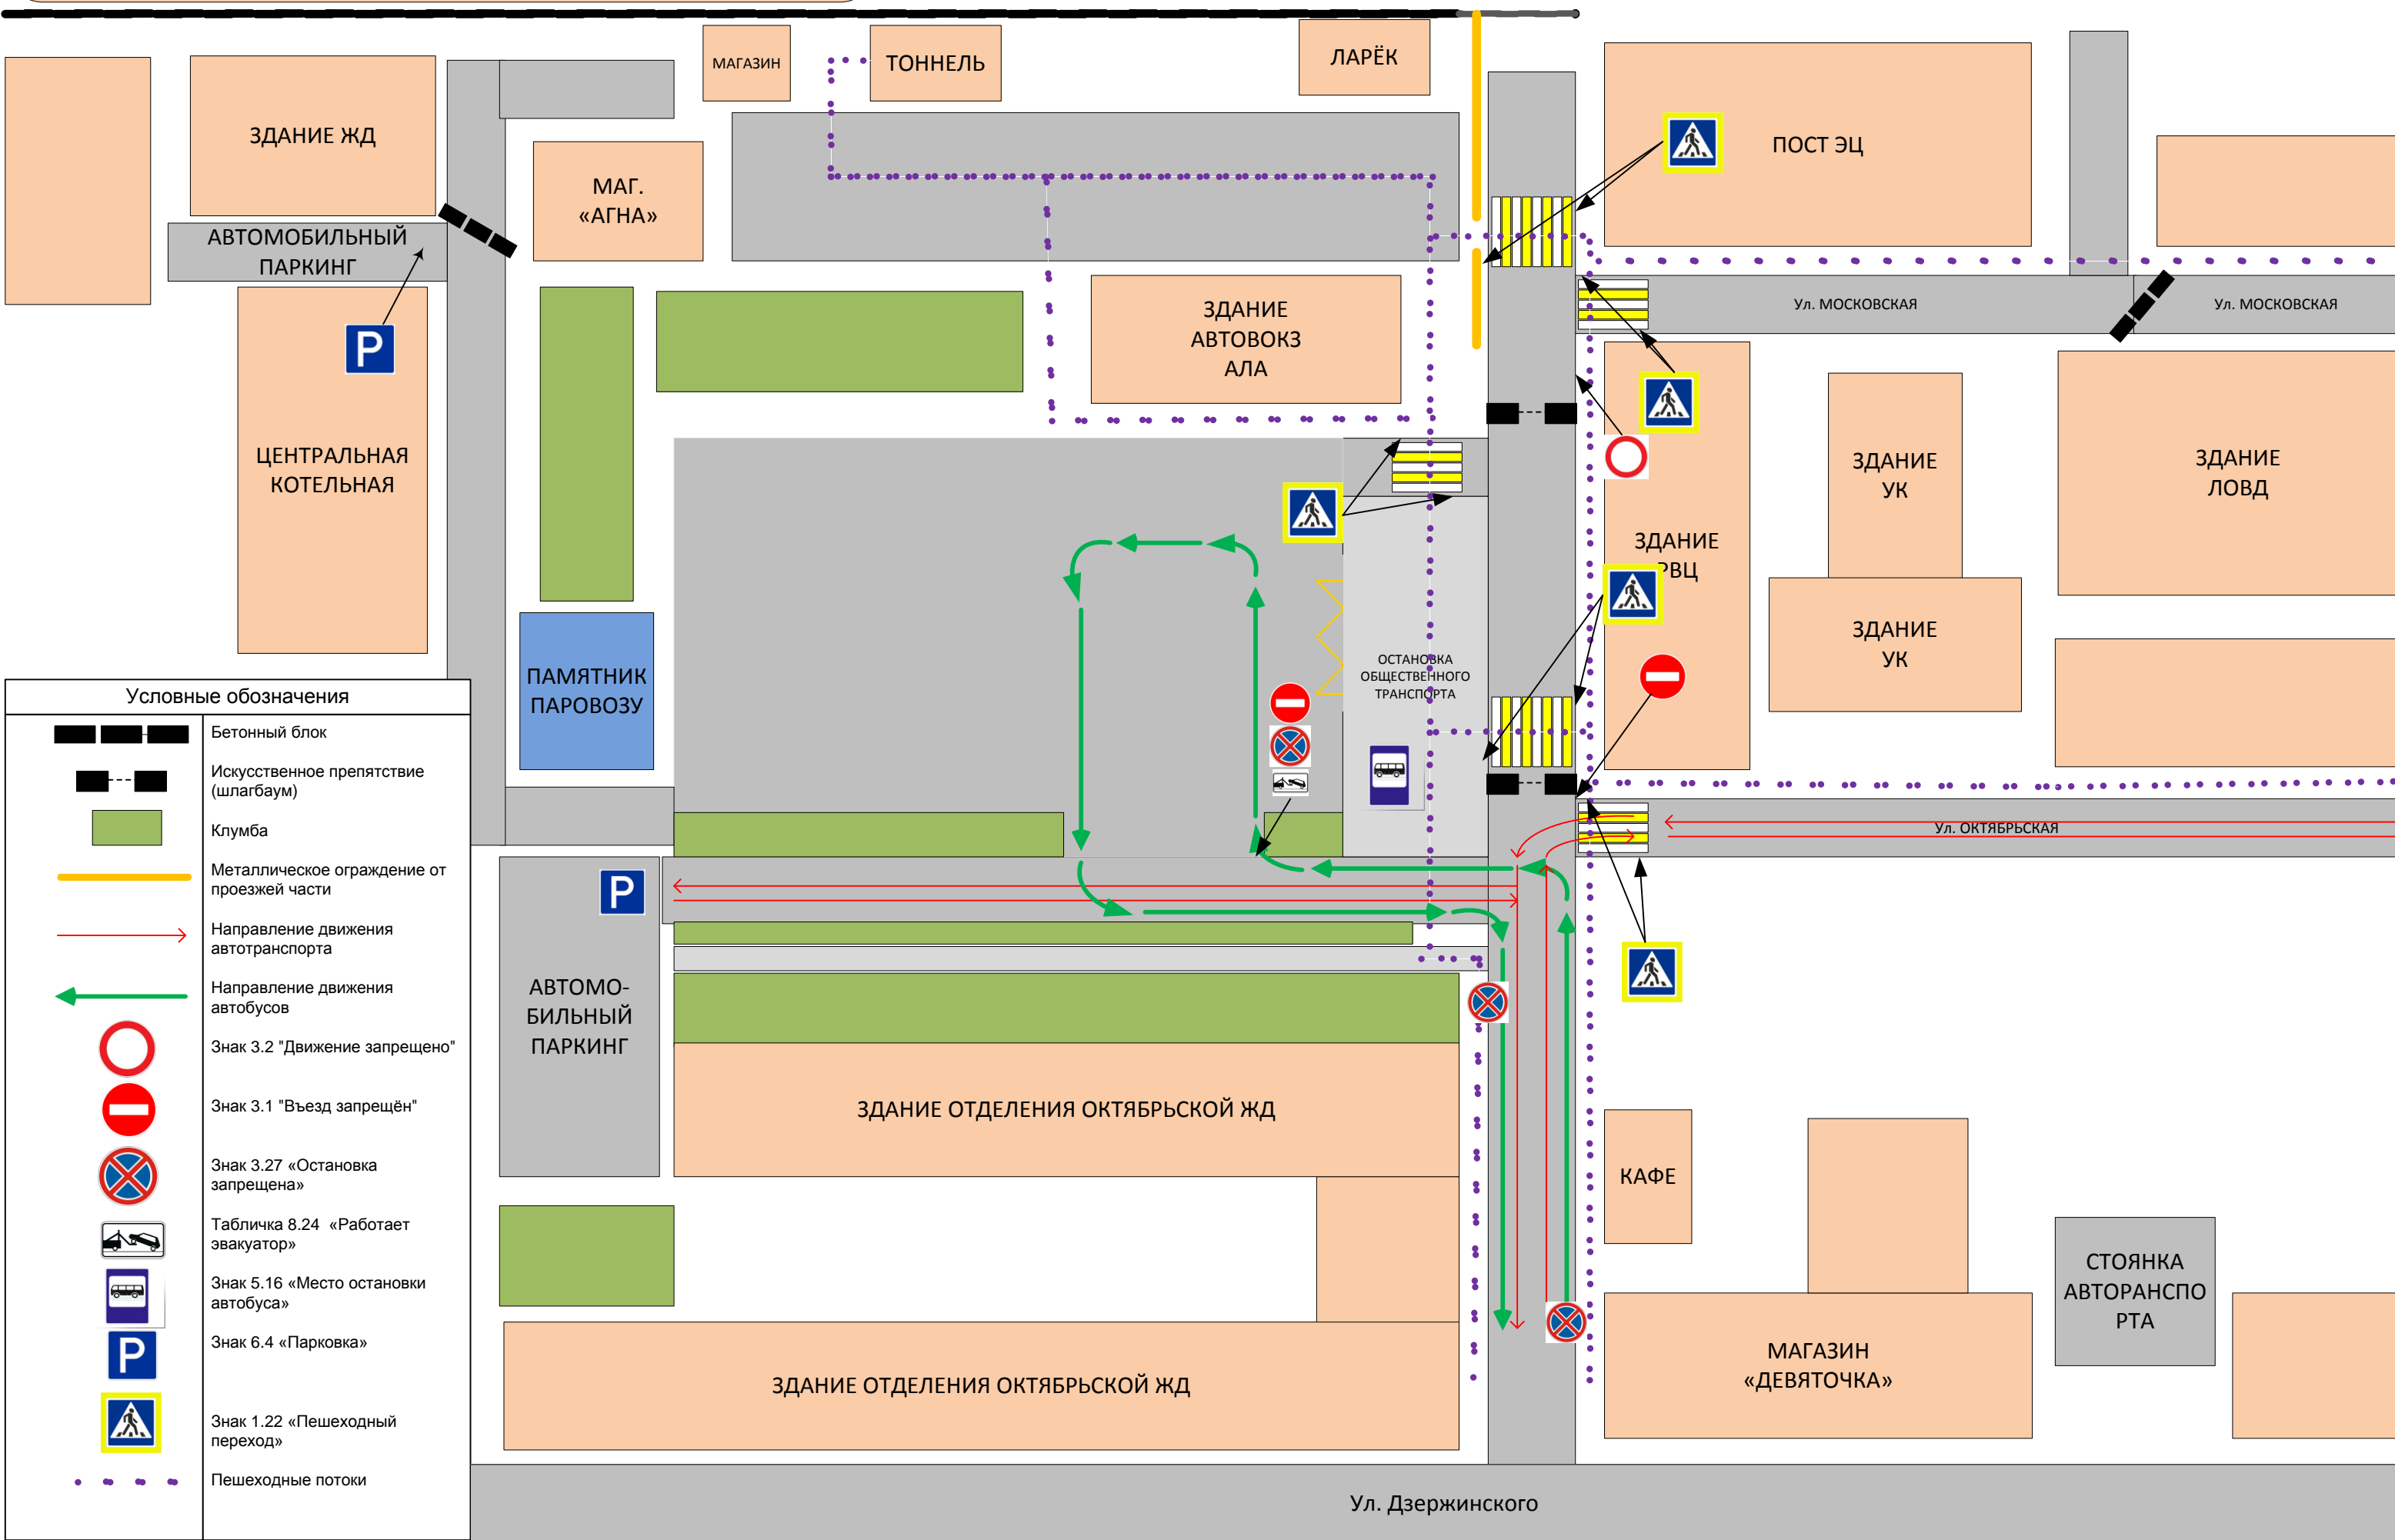

Условные обозначения

	Бетонный блок
	Искусственное препятствие (шлагбаум)
	Клумба
	Металлическое ограждение от проезжей части
	Направление движения автотранспорта
	Направление движения автобусов
	Знак 3.2 "Движение запрещено"
	Знак 3.1 "Въезд запрещён"
	Знак 3.27 «Остановка запрещена»
	Табличка 8.24 «Работает эвакуатор»
	Знак 5.16 «Место остановки автобуса»
	Знак 6.4 «Парковка»
	Знак 1.22 «Пешеходный переход»
	Пешеходные потоки

Ул. Дзержинского