

Заказчик ДКРС-ВСМ ОАО «РЖД»

**«Создание высокоскоростной железнодорожной
магистральной Санкт-Петербург – Москва
(участок Крюково (Алабушево) – Обухово)»**

4 этап – Строительство участка Выползово ВСМ (искл.) –
Логовежь ВСМ (искл.)

**ВНЕСЕНИЕ ИЗМЕНЕНИЙ В
ПРОЕКТ ПЛАНИРОВКИ ТЕРРИТОРИИ ОБЪЕКТА**

Раздел 3. Материалы по обоснованию проекта планировки территории.

Графическая часть

Схема организации улично-дорожной сети и движения транспорта

Тверская область Бологовский муниципальный округ

960-04-1356-69.04-ИЗМЗ-ПП 1.3.2

Том 1.3.2

Заместитель директора филиала
по управлению проектами

В.А. Блинов

Главный инженер проекта

И.В. Слепков



Взам. инв.№	
Подпись, дата	
Инв. № подл.	



Акционерное общество
«МОСГИПРОТРАНС»

СОГЛАСОВАНО

Главный инженер проекта
«Гипротранспуть» - филиал
АО «Росжелдорпроект»

И.В. Слепков
2026 г.

**«Создание высокоскоростной железнодорожной магистрали
Санкт-Петербург – Москва
(участок Крюково (Алабушево) – Обухово)»**

**4 этап – Строительство участка
Выползово ВСМ (искл.) – Логовежь ВСМ (искл.)**

**ВНЕСЕНИЕ ИЗМЕНЕНИЙ В
ПРОЕКТ ПЛАНИРОВКИ ТЕРРИТОРИИ ОБЪЕКТА
Раздел 3. Материалы по обоснованию проекта планировки
территории. Графическая часть**

Схема организации улично-дорожной сети и движения транспорта

Тверская область Бологовский муниципальный округ

960-04-1356-69.04-ИЗМ3-ПП 1.3.2

Том 1.3.2

Главный инженер

Руководитель департамента градостроительства и
землеустройства



А.С. Ядловский

А.В. Гундарев

2026

Согласовано			
Взам. инв. №			
Подп. и дата			
Инв. № подл.			

**«Создание высокоскоростной железнодорожной магистрали Санкт-Петербург – Москва (участок Крюково (Алабушево) – Обухово)»
(4 этап – Строительство участка Выползово ВСМ (искл.) –
Логовежь ВСМ (искл.)**

СОСТАВ ДОКУМЕНТАЦИИ ПО ПЛАНИРОВКЕ ТЕРРИТОРИИ


Номер тома	Обозначение (шифр)	Наименование
ТВЕРСКАЯ ОБЛАСТЬ		
БОЛОГОВСКИЙ МУНИЦИПАЛЬНЫЙ ОКРУГ		
1.1	960-04-1356-69.04-ИЗМЗ-ПП 1.1	Раздел 1. Проект планировки территории. Графическая часть
1.2	960-04-1356-69.04-ИЗМЗ-ПП 1.2	Раздел 2. Положение о размещении линейных объектов
1.3.1	960-04-1356-69.04-ИЗМЗ-ПП 1.3.1	Раздел 3. Материалы по обоснованию проекта планировки территории. Графическая часть Схема расположения элементов планировочной структуры. Схема использования территории в период подготовки проекта планировки территории
1.3.2	960-04-1356-69.04-ИЗМЗ-ПП 1.3.2	Раздел 3. Материалы по обоснованию проекта планировки территории. Графическая часть Схема организации улично-дорожной сети и движения транспорта
1.3.3	960-04-1356-69.04-ИЗМЗ-ПП 1.3.3	Раздел 3. Материалы по обоснованию проекта планировки территории. Графическая часть Схема вертикальной планировки территории, инженерной подготовки и инженерной защиты территории
1.3.4	960-04-1356-69.04-ИЗМЗ-ПП 1.3.4	Раздел 3. Материалы по обоснованию проекта планировки территории. Графическая часть Схема границ зон с особыми условиями использования территорий, особо охраняемых природных территорий, лесничеств
1.3.5	960-04-1356-69.04-ИЗМЗ-ПП 1.3.5	Раздел 3. Материалы по обоснованию проекта планировки территории. Графическая часть Схема границ территорий, подверженных риску возникновения чрезвычайных ситуаций природного и техногенного характера
1.3.6	960-04-1356-69.04-ИЗМЗ-ПП 1.3.6	Раздел 3. Материалы по обоснованию проекта планировки территории. Графическая часть Схема конструктивных и планировочных решений
1.4	960-04-1356-69.04-ИЗМЗ-ПП 1.4	Раздел 4. Материалы по обоснованию проекта планировки территории. Пояснительная записка
2.1	960-04-1356-69.04-ИЗМЗ-ПМ 2.1	Раздел 1. Проект межевания территории. Графическая часть
2.2	960-04-1356-69.04-ИЗМЗ-ПМ 2.2	Раздел 2. Проект межевания территории. Текстовая часть
2.3	960-04-1356-69.04-ИЗМЗ-ПМ 2.3	Раздел 3. Материалы по обоснованию проекта межевания территории. Графическая часть
2.4	960-04-1356-69.04-ИЗМЗ-ПМ 2.4	Раздел 4. Материалы по обоснованию проекта межевания территории. Пояснительная записка
ТВЕРСКАЯ ОБЛАСТЬ		
ВЫШНЕВОЛОЦКИЙ МУНИЦИПАЛЬНЫЙ ОКРУГ		
1.1	960-04-1356-69.06-ИЗМЗ-ПП 1.1	Раздел 1. Проект планировки территории. Графическая часть
1.2	960-04-1356-69.06-ИЗМЗ-ПП 1.2	Раздел 2. Положение о размещении линейных объектов
1.3.1	960-04-1356-69.06-ИЗМЗ-ПП 1.3.1	Раздел 3. Материалы по обоснованию проекта планировки территории. Графическая часть Схема расположения элементов планировочной структуры. Схема использования территории в период подготовки проекта планировки территории
1.3.2	960-04-1356-69.06-ИЗМЗ-ПП 1.3.2	Раздел 3. Материалы по обоснованию проекта планировки территории. Графическая часть Схема организации улично-дорожной сети и движения

Номер тома	Обозначение (шифр)	Наименование
		транспорта
1.3.3	960-04-1356-69.06-ИЗМЗ-ПП 1.3.3	Раздел 3. Материалы по обоснованию проекта планировки территории. Графическая часть Схема вертикальной планировки территории, инженерной подготовки и инженерной защиты территории
1.3.4	960-04-1356-69.06-ИЗМЗ-ПП 1.3.4	Раздел 3. Материалы по обоснованию проекта планировки территории. Графическая часть Схема границ зон с особыми условиями использования территорий, особо охраняемых природных территорий, лесничеств. Схема границ территорий объектов культурного наследия
1.3.5	960-04-1356-69.06-ИЗМЗ-ПП 1.3.5	Раздел 3. Материалы по обоснованию проекта планировки территории. Графическая часть Схема границ территорий, подверженных риску возникновения чрезвычайных ситуаций природного и техногенного характера
1.3.6	960-04-1356-69.06-ИЗМЗ-ПП 1.3.6	Раздел 3. Материалы по обоснованию проекта планировки территории. Графическая часть Схема конструктивных и планировочных решений
1.4	960-04-1356-69.06-ИЗМЗ-ПП 1.4	Раздел 4. Материалы по обоснованию проекта планировки территории. Пояснительная записка
2.1	960-04-1356-69.06-ИЗМЗ-ПМ 2.1	Раздел 1. Проект межевания территории. Графическая часть
2.2	960-04-1356-69.06-ИЗМЗ-ПМ 2.2	Раздел 2. Проект межевания территории. Текстовая часть
2.3	960-04-1356-69.06-ИЗМЗ-ПМ 2.3	Раздел 3. Материалы по обоснованию проекта межевания территории. Графическая часть
2.4	960-04-1356-69.06-ИЗМЗ-ПМ 2.4	Раздел 4. Материалы по обоснованию проекта межевания территории. Пояснительная записка
ТВЕРСКАЯ ОБЛАСТЬ ТОРЖОКСКИЙ МУНИЦИПАЛЬНЫЙ ОКРУГ		
1.1	960-04-1356-69.33-ИЗМЗ-ПП 1.1	Раздел 1. Проект планировки территории. Графическая часть
1.2	960-04-1356-69.33-ИЗМЗ-ПП 1.2	Раздел 2. Положение о размещении линейных объектов
1.3.1	960-04-1356-69.33-ИЗМЗ-ПП 1.3.1	Раздел 3. Материалы по обоснованию проекта планировки территории. Графическая часть Схема расположения элементов планировочной структуры. Схема использования территории в период подготовки проекта планировки территории
1.3.2	960-04-1356-69.33-ИЗМЗ-ПП 1.3.2	Раздел 3. Материалы по обоснованию проекта планировки территории. Графическая часть Схема организации улично-дорожной сети и движения транспорта
1.3.3	960-04-1356-69.33-ИЗМЗ-ПП 1.3.3	Раздел 3. Материалы по обоснованию проекта планировки территории. Графическая часть Схема вертикальной планировки территории, инженерной подготовки и инженерной защиты территории. Схема границ территорий объектов культурного наследия
1.3.4	960-04-1356-69.33-ИЗМЗ-ПП 1.3.4	Раздел 3. Материалы по обоснованию проекта планировки территории. Графическая часть Схема границ зон с особыми условиями использования территорий, особо охраняемых природных территорий, лесничеств
1.3.5	960-04-1356-69.33-ИЗМЗ-ПП 1.3.5	Раздел 3. Материалы по обоснованию проекта планировки территории. Графическая часть Схема границ территорий, подверженных риску возникновения чрезвычайных ситуаций природного и техногенного характера
1.3.6	960-04-1356-69.33-ИЗМЗ-ПП 1.3.6	Раздел 3. Материалы по обоснованию проекта планировки территории. Графическая часть Схема конструктивных и планировочных решений

Номер тома	Обозначение (шифр)	Наименование
1.4	960-04-1356-69.33-ИЗМЗ-ПП 1.4	Раздел 4. Материалы по обоснованию проекта планировки территории. Пояснительная записка
2.1	960-04-1356-69.33-ИЗМЗ-ПМ 2.1	Раздел 1. Проект межевания территории. Графическая часть
2.2	960-04-1356-69.33-ИЗМЗ-ПМ 2.2	Раздел 2. Проект межевания территории. Текстовая часть
2.3	960-04-1356-69.33-ИЗМЗ-ПМ 2.3	Раздел 3. Материалы по обоснованию проекта межевания территории. Графическая часть
2.4	960-04-1356-69.33-ИЗМЗ-ПМ 2.4	Раздел 4. Материалы по обоснованию проекта межевания территории. Пояснительная записка

СОДЕРЖАНИЕ

1. Схема организации улично-дорожной сети и движения транспорта.....	7
--	---

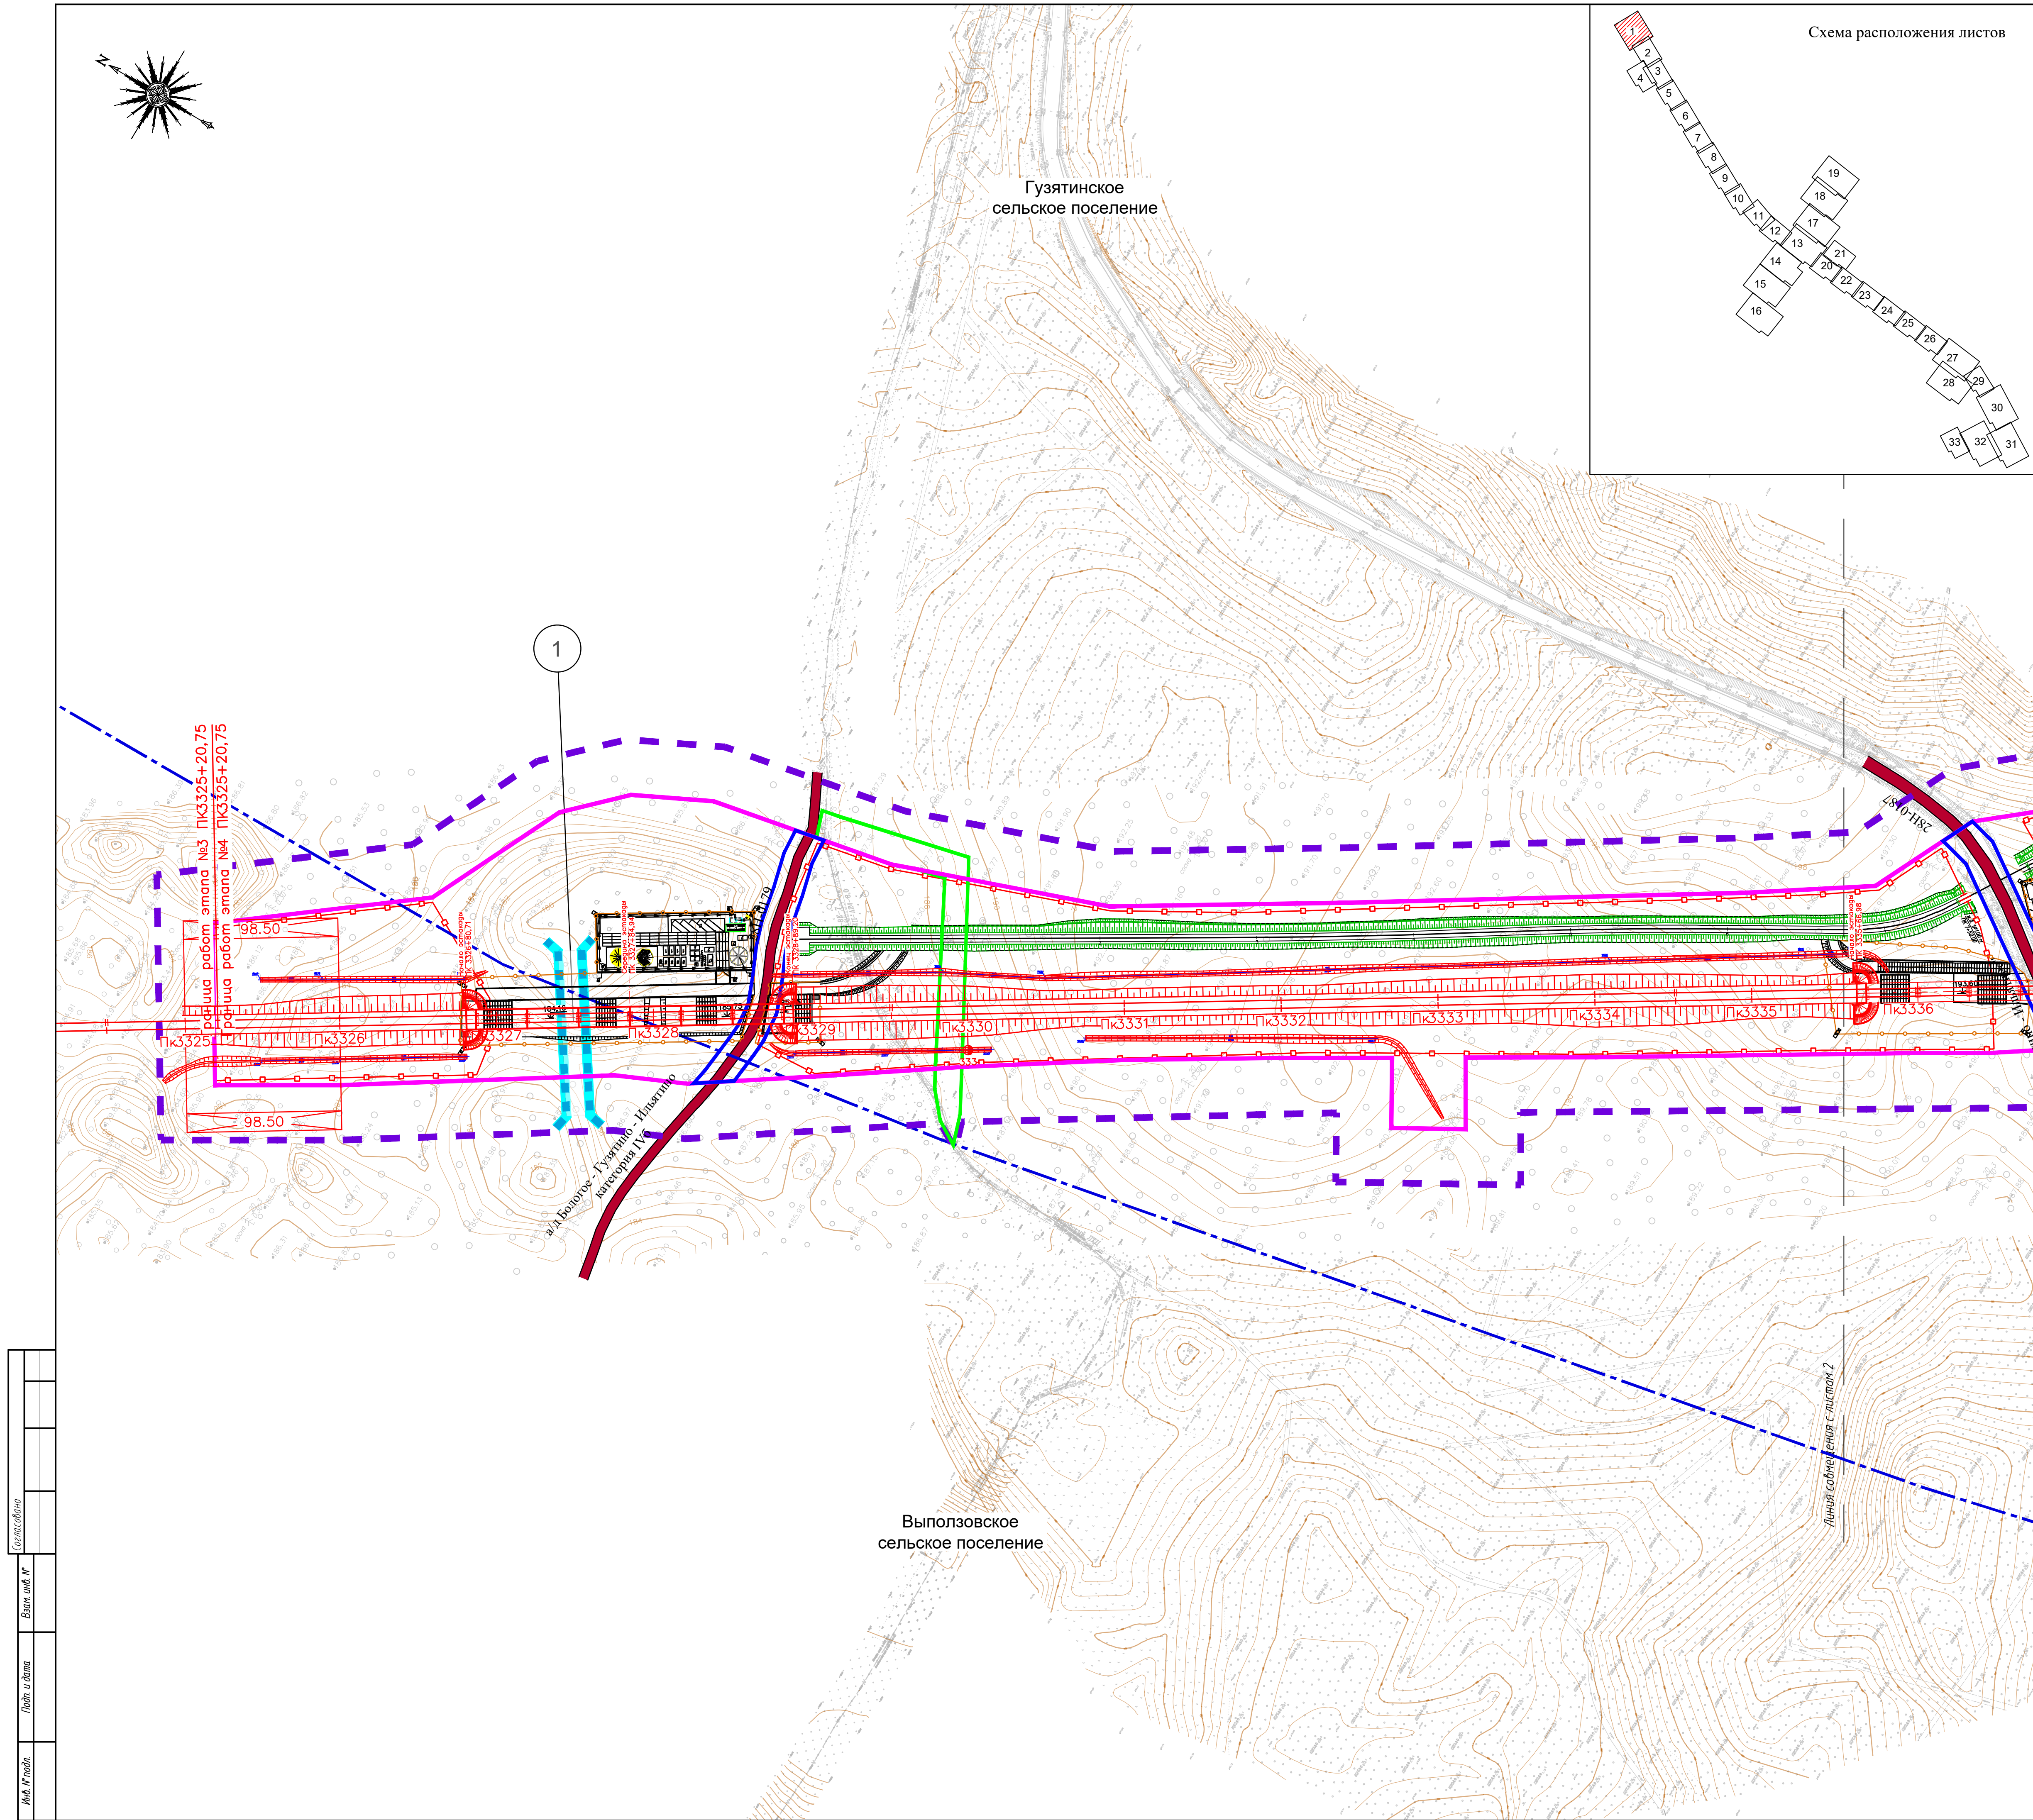


- УСЛОВНЫЕ ОБОЗНАЧЕНИЯ:**
- Границы:**
- территории, в отношении которой осуществляется подготовка проекта планировки
 - зоны планируемого размещения линейных объектов
 - зоны планируемого размещения линейных объектов, подлежащих реконструкции в связи с изменением их местоположения (инфраструктура автомобильного транспорта)
 - зоны планируемого размещения линейных объектов, подлежащих реконструкции в связи с изменением их местоположения (инженерная инфраструктура)
 - муниципальных образований Тверской области
 - сельских поселений
 - населенных пунктов
- Транспортная инфраструктура:**
- оси и пикетаж проектируемых путей высокоскоростной железнодорожной магистрали ВСЖМ-1
 - километраж проектируемой высокоскоростной железнодорожной магистрали ВСЖМ-1
 - проектные откосы
 - проектируемая патрульно-эксплуатационная автомобильная дорога с указанием пикетажа
 - километраж проектируемой патрульно-эксплуатационной дороги
 - проектируемая подъездная дорога к служебно-техническим зданиям и сооружениям на станциях и перегонах с указанием пикетажа
 - проектируемый участок автомобильной дороги, подлежащей реконструкции, с указанием пикетажа
 - километраж автомобильной дороги, подлежащей реконструкции
 - объездная автомобильная дорога на период строительства
 - проектируемая временная автомобильная дорога на период реконструкции М-10 с указанием пикетажа
 - километраж проектируемой временной автомобильной дороги
 - проектируемые водоотводные лотки
 - проектируемый СИП
 - проектируемая опора освещения
 - проектируемые водопропускные трубы
 - проектируемый автодорожный путепровод
 - проектируемая железнодорожная эстакада
 - порядковое обозначение места пропуска диких животных
 - предлагаемое место пропуска диких животных (устройство биоперехода)
 - предлагаемое место пропуска диких животных (проход под эстакадой)
 - остановка общественного пассажирского транспорта
 - планировка территории
 - ограждение
 - граница благоустройства
 - проектируемые здания и сооружения
 - площадки временного размещения зданий и сооружений
 - площадки для складирования леса
 - автомобильные дороги федерального значения
 - автомобильные дороги регионального или межмуниципального значения
 - автомобильные дороги местного значения
 - демонтируемые участки автомобильных дорог регионального или межмуниципального значения
 - демонтируемые участки автомобильных дорог местного значения

Примечание:
Лист 1 чертежа приводится в информационных целях для отображения условных обозначений. Изменения графической части на указанном листе отсутствуют.

Согласовано					
Взам. инж. №					
Лист и дата					
Инв. № подл.					

						960-04-1356-69.04-ИЗМ3-ПТ 1.32		
						"Создание высокоскоростной железнодорожной магистрали Санкт-Петербург – Москва (участок Кривково (Алашуево) – Обухово)"		
						(4 этап. Строительство участка Выпозово ВСМ (искл.) – Логовежь ВСМ (искл.))		
Изм.	Коп. уч.	Лист	Изд.	Подп.	Дата	Студия	Лист	Листов
Разработал					07.2026	ПТТ	1	33
Проверил					07.2026			
Раздел 3 Материалы по обоснованию проекта планировки территории. Графическая часть (Бологовский муниципальный округ)								
Схема организации улично-дорожной сети и движения транспорта М 1:2000								

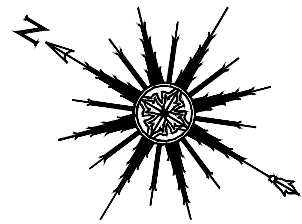

Куженкинское
сельское поселение


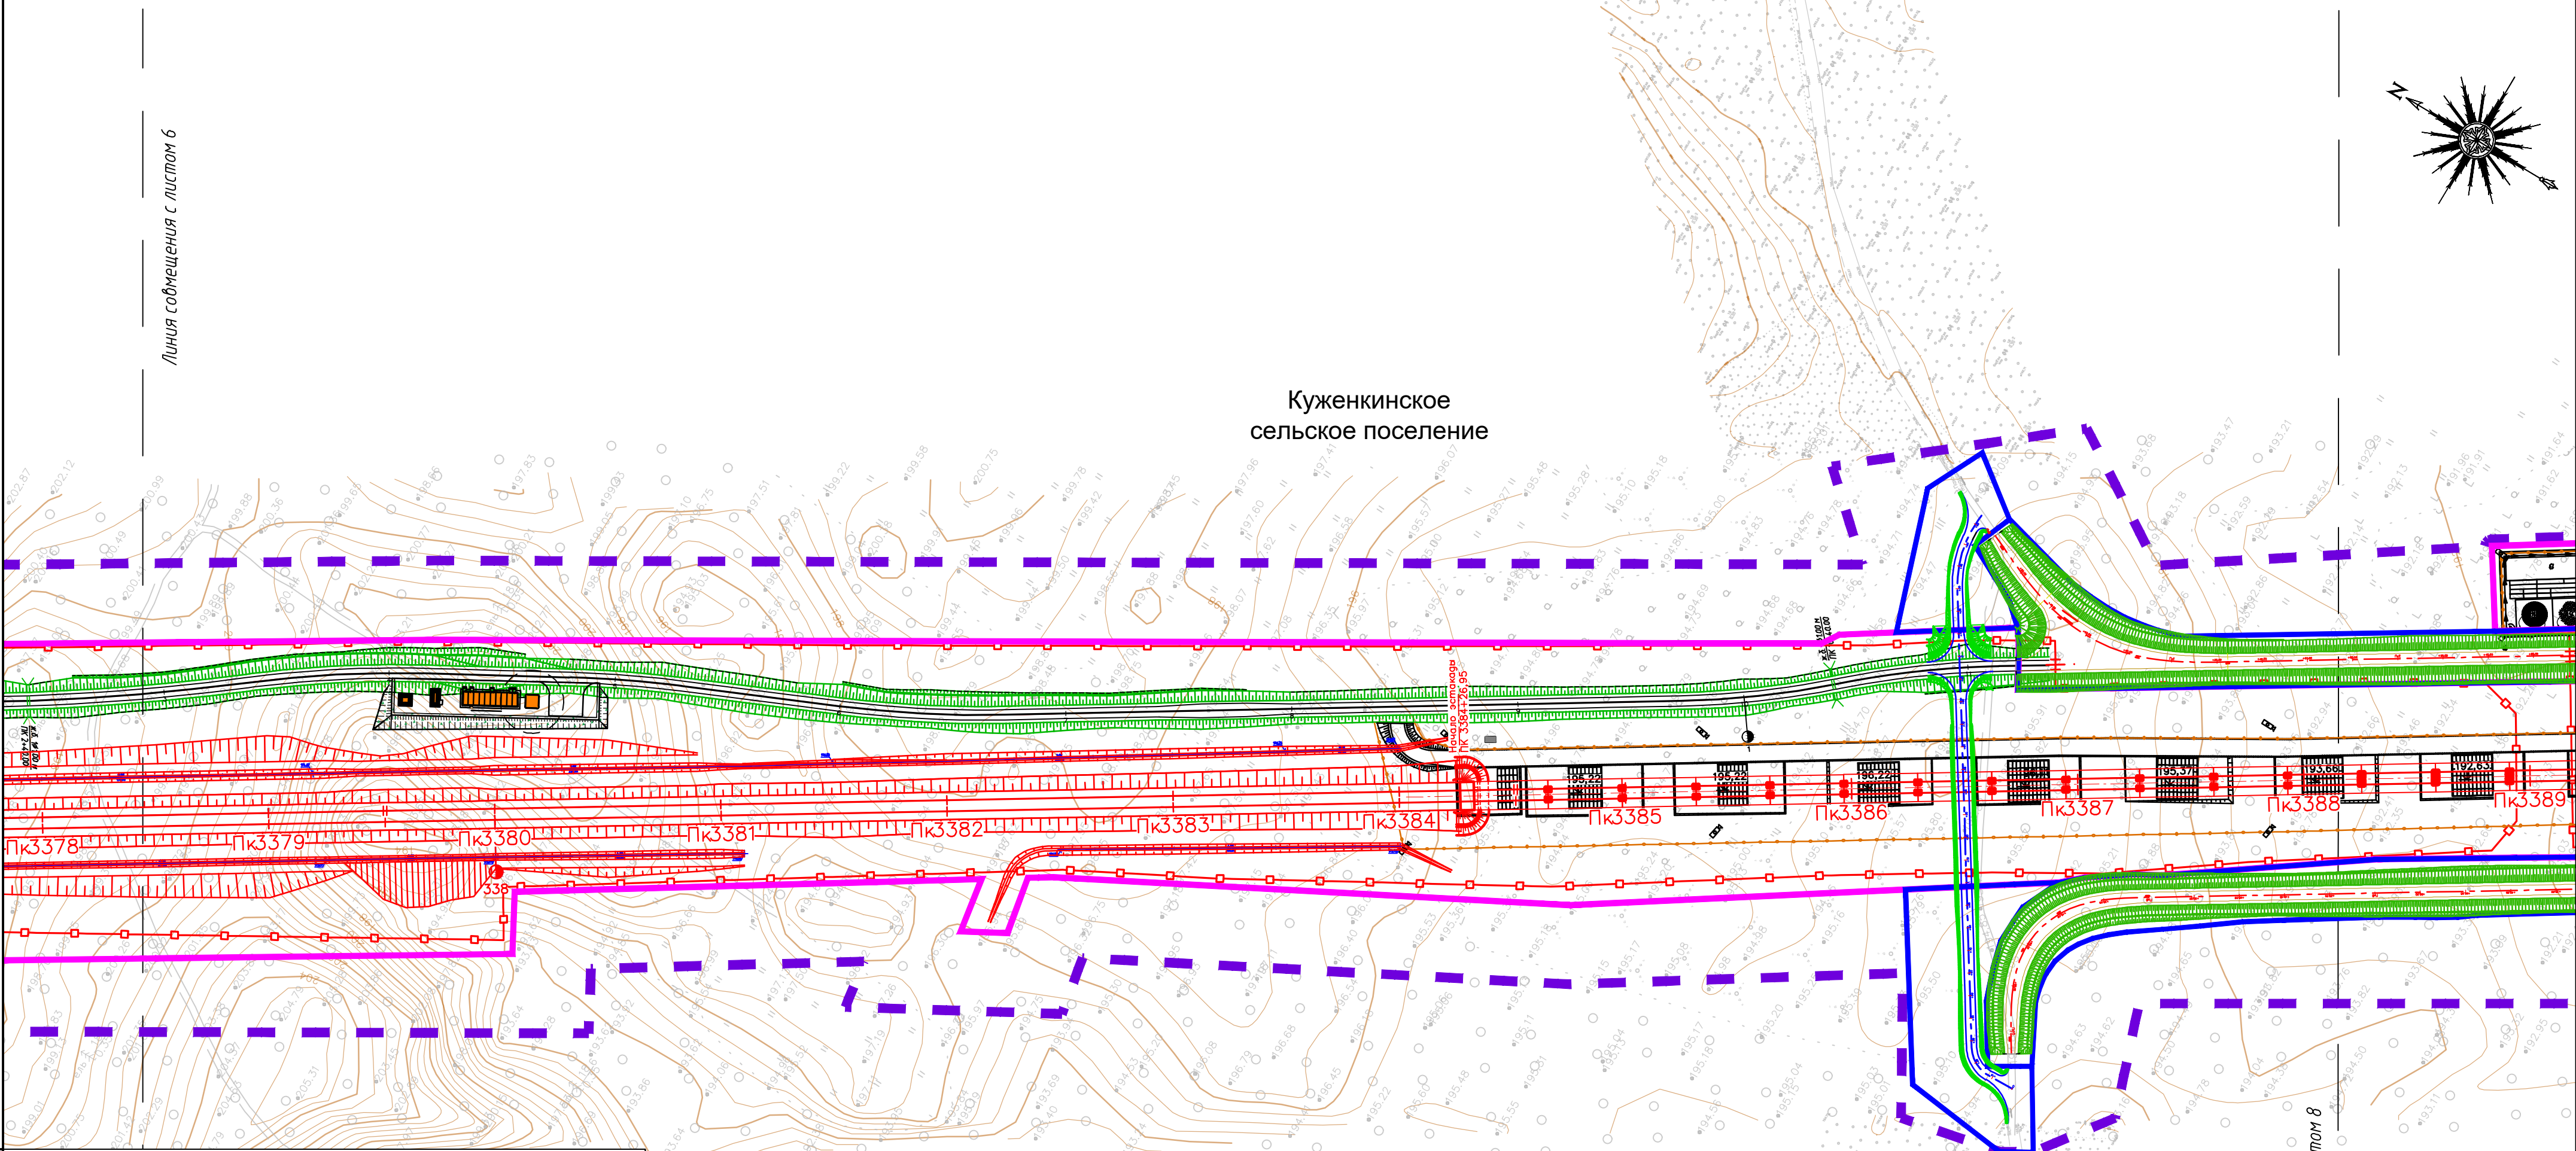


Схема расположения листов

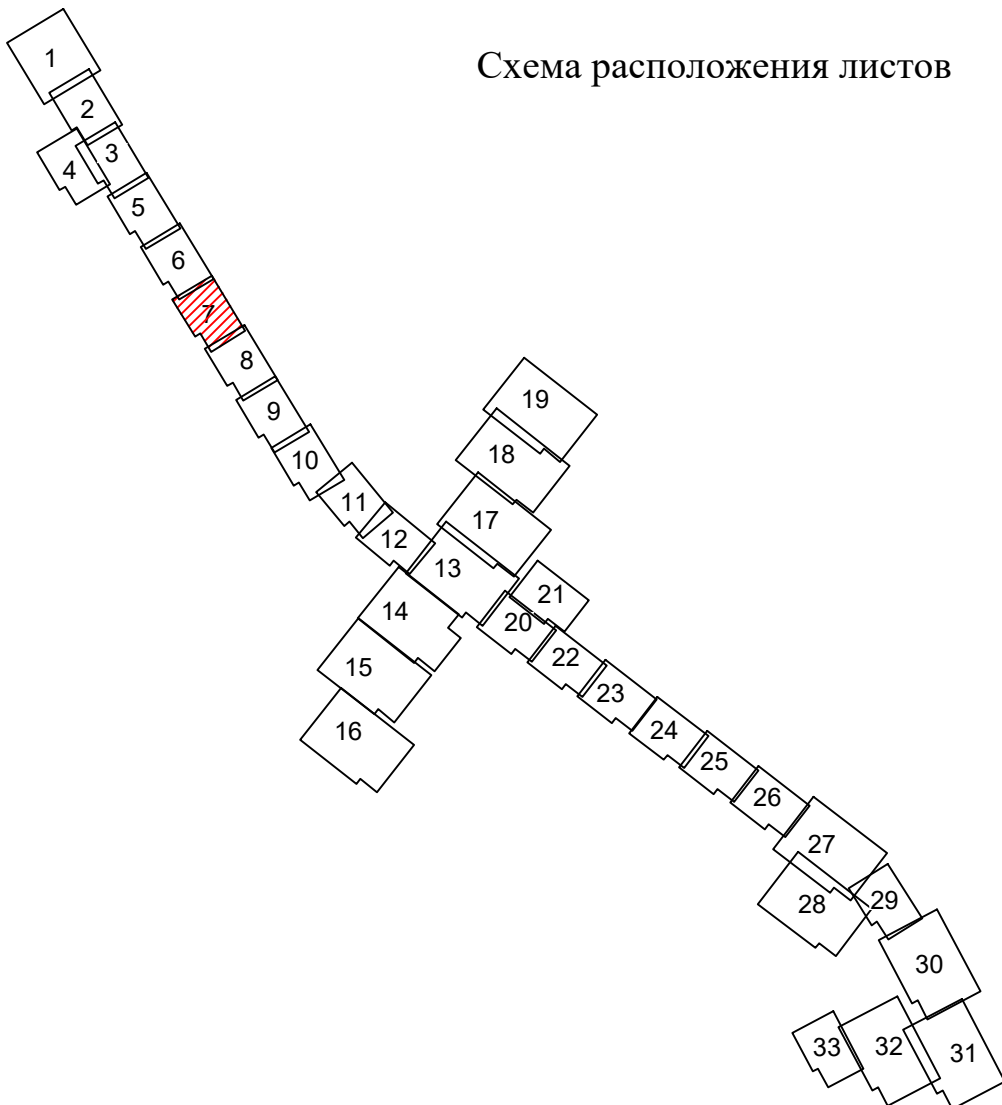


Линия со смещением с листом 8

						960-04-1356-69.04-ИЗМ3-ПП 13.2		
						"Создание высокоскоростной железнодорожной магистрали Санкт-Петербург – Москва (участок Крюково (Алабушево) – Обухово)"		
						(4 этап Строительство участка Выползово ВСМ (искл.) – Логовежь ВСМ (искл.))		
Изм.	Кол.уч.	Лист	№ док.	Подп.	Дата	Раздел 3. Материалы по обоснованию проекта планировки территории. Графическая часть (Бологовский муниципальный округ)	Стадия	Лист
Разработал	Назаренко Е.В.			Е.В. Назаренко	07.2026		ПТ	33
Проверил	Шевцова Н.В.			Н.В. Шевцова	07.2026	Схема организации улично-дорожной сети и движения транспорта М 1:2000		

Линия со смещением с листом 6

Согласовано		Взам. инд. №		Подп. и дата		Инд. № подл.	

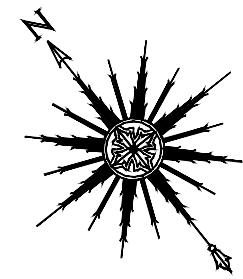

Линия сообщения с листом 13



Куженкинское
сельское поселение

д. Ям-Григино

Линия сообщения с листом 15

960-04-1356-69.04-ИЭМЗ-ПП 1.3.2						
"Создание высокоскоростной железнодорожной магистрали Санкт-Петербург – Москва (участок Кривково (Аладушьева) – Обухово)"						
(4 этап Строительство участка Выпалово ВСМ (искл.) – Логовезь ВСМ (искл.))						
Изм.	Коп. уч.	Лист	Изд.	Подп.	Дата	Раздел 3. Материалы по обоснованию проекта планировки территории. Графическая часть (Бологовский муниципальный округ)
Разработал	Назаренко Е.В.	07.2026				Студия
Проверил	Шевцова Н.В.	07.2026				Лист
Схема организации улично-дорожной сети и движения транспорта М 1:2000						Листов
						ППТ
						14
						33