

Заказчик ДКРС-ВСМ ОАО «РЖД»

**«Создание высокоскоростной железнодорожной
магистральной Санкт-Петербург – Москва
(участок Крюково (Алабушево) – Обухово)»**

4 этап – Строительство участка Выползово ВСМ (искл.) –
Логовежь ВСМ (искл.)

**ВНЕСЕНИЕ ИЗМЕНЕНИЙ В
ПРОЕКТ ПЛАНИРОВКИ ТЕРРИТОРИИ ОБЪЕКТА**

Раздел 3. Материалы по обоснованию проекта планировки территории.

Графическая часть

Схема конструктивных и планировочных решений

Тверская область Бологовский муниципальный округ

960-04-1356-69.04-ИЗМЗ-ПП 1.3.6

Том 1.3.6

Заместитель директора филиала
по управлению проектами

В.А. Блинов

Главный инженер проекта

И.В. Слепков



Инов. № подл.	Подпись, дата	Взам. инв. №



Акционерное общество
«МОСГИПРОТРАНС»

СОГЛАСОВАНО

Главный инженер проекта
«Гипротранспуть» - филиал
АО «Росжелдорпроект»

И.В. Слепков
« » 2026 г.

**«Создание высокоскоростной железнодорожной магистрали
Санкт-Петербург – Москва
(участок Крюково (Алабушево) – Обухово)»**

**4 этап – Строительство участка
Выползово ВСМ (искл.) – Логовежь ВСМ (искл.)**

**ВНЕСЕНИЕ ИЗМЕНЕНИЙ В
ПРОЕКТ ПЛАНИРОВКИ ТЕРРИТОРИИ ОБЪЕКТА**

**Раздел 3. Материалы по обоснованию проекта планировки
территории. Графическая часть**

Схема конструктивных и планировочных решений

Тверская область Бологовский муниципальный округ

960-04-1356-69.04-ИЗМ3-ПП 1.3.6

Том 1.3.6

Главный инженер

Руководитель департамента градостроительства и
землеустройства



А.С. Ядловский

А.В. Гундарев

2026

Согласовано

Взам. инв. №

Подп. и дата

Инв. № подл.

**«Создание высокоскоростной железнодорожной магистрали Санкт-Петербург – Москва (участок Крюково (Алабушево) – Обухово)»
(4 этап – Строительство участка Выползово ВСМ (искл.) –
Логовежь ВСМ (искл.)**

СОСТАВ ДОКУМЕНТАЦИИ ПО ПЛАНИРОВКЕ ТЕРРИТОРИИ

Номер тома	Обозначение (шифр)	Наименование
ТВЕРСКАЯ ОБЛАСТЬ БОЛОГОВСКИЙ МУНИЦИПАЛЬНЫЙ ОКРУГ		
1.1	960-04-1356-69.04-ИЗМЗ-ПП 1.1	Раздел 1. Проект планировки территории. Графическая часть
1.2	960-04-1356-69.04-ИЗМЗ-ПП 1.2	Раздел 2. Положение о размещении линейных объектов
1.3.1	960-04-1356-69.04-ИЗМЗ-ПП 1.3.1	Раздел 3. Материалы по обоснованию проекта планировки территории. Графическая часть Схема расположения элементов планировочной структуры. Схема использования территории в период подготовки проекта планировки территории
1.3.2	960-04-1356-69.04-ИЗМЗ-ПП 1.3.2	Раздел 3. Материалы по обоснованию проекта планировки территории. Графическая часть Схема организации улично-дорожной сети и движения транспорта
1.3.3	960-04-1356-69.04-ИЗМЗ-ПП 1.3.3	Раздел 3. Материалы по обоснованию проекта планировки территории. Графическая часть Схема вертикальной планировки территории, инженерной подготовки и инженерной защиты территории
1.3.4	960-04-1356-69.04-ИЗМЗ-ПП 1.3.4	Раздел 3. Материалы по обоснованию проекта планировки территории. Графическая часть Схема границ зон с особыми условиями использования территорий, особо охраняемых природных территорий, лесничеств
1.3.5	960-04-1356-69.04-ИЗМЗ-ПП 1.3.5	Раздел 3. Материалы по обоснованию проекта планировки территории. Графическая часть Схема границ территорий, подверженных риску возникновения чрезвычайных ситуаций природного и техногенного характера
1.3.6	960-04-1356-69.04-ИЗМЗ-ПП 1.3.6	Раздел 3. Материалы по обоснованию проекта планировки территории. Графическая часть Схема конструктивных и планировочных решений
1.4	960-04-1356-69.04-ИЗМЗ-ПП 1.4	Раздел 4. Материалы по обоснованию проекта планировки территории. Пояснительная записка
2.1	960-04-1356-69.04-ИЗМЗ-ПМ 2.1	Раздел 1. Проект межевания территории. Графическая часть
2.2	960-04-1356-69.04-ИЗМЗ-ПМ 2.2	Раздел 2. Проект межевания территории. Текстовая часть
2.3	960-04-1356-69.04-ИЗМЗ-ПМ 2.3	Раздел 3. Материалы по обоснованию проекта межевания территории. Графическая часть
2.4	960-04-1356-69.04-ИЗМЗ-ПМ 2.4	Раздел 4. Материалы по обоснованию проекта межевания территории. Пояснительная записка
ТВЕРСКАЯ ОБЛАСТЬ ВЫШНЕВОЛОЦКИЙ МУНИЦИПАЛЬНЫЙ ОКРУГ		
1.1	960-04-1356-69.06-ИЗМЗ-ПП 1.1	Раздел 1. Проект планировки территории. Графическая часть
1.2	960-04-1356-69.06-ИЗМЗ-ПП 1.2	Раздел 2. Положение о размещении линейных объектов
1.3.1	960-04-1356-69.06-ИЗМЗ-ПП 1.3.1	Раздел 3. Материалы по обоснованию проекта планировки территории. Графическая часть Схема расположения элементов планировочной структуры. Схема использования территории в период подготовки проекта планировки территории
1.3.2	960-04-1356-69.06-ИЗМЗ-ПП 1.3.2	Раздел 3. Материалы по обоснованию проекта планировки территории. Графическая часть Схема организации улично-дорожной сети и движения


Номер тома	Обозначение (шифр)	Наименование
		транспорта
1.3.3	960-04-1356-69.06-ИЗМЗ-ПП 1.3.3	Раздел 3. Материалы по обоснованию проекта планировки территории. Графическая часть Схема вертикальной планировки территории, инженерной подготовки и инженерной защиты территории
1.3.4	960-04-1356-69.06-ИЗМЗ-ПП 1.3.4	Раздел 3. Материалы по обоснованию проекта планировки территории. Графическая часть Схема границ зон с особыми условиями использования территорий, особо охраняемых природных территорий, лесничеств. Схема границ территорий объектов культурного наследия
1.3.5	960-04-1356-69.06-ИЗМЗ-ПП 1.3.5	Раздел 3. Материалы по обоснованию проекта планировки территории. Графическая часть Схема границ территорий, подверженных риску возникновения чрезвычайных ситуаций природного и техногенного характера
1.3.6	960-04-1356-69.06-ИЗМЗ-ПП 1.3.6	Раздел 3. Материалы по обоснованию проекта планировки территории. Графическая часть Схема конструктивных и планировочных решений
1.4	960-04-1356-69.06-ИЗМЗ-ПП 1.4	Раздел 4. Материалы по обоснованию проекта планировки территории. Пояснительная записка
2.1	960-04-1356-69.06-ИЗМЗ-ПМ 2.1	Раздел 1. Проект межевания территории. Графическая часть
2.2	960-04-1356-69.06-ИЗМЗ-ПМ 2.2	Раздел 2. Проект межевания территории. Текстовая часть
2.3	960-04-1356-69.06-ИЗМЗ-ПМ 2.3	Раздел 3. Материалы по обоснованию проекта межевания территории. Графическая часть
2.4	960-04-1356-69.06-ИЗМЗ-ПМ 2.4	Раздел 4. Материалы по обоснованию проекта межевания территории. Пояснительная записка
ТВЕРСКАЯ ОБЛАСТЬ ТОРЖОКСКИЙ МУНИЦИПАЛЬНЫЙ ОКРУГ		
1.1	960-04-1356-69.33-ИЗМЗ-ПП 1.1	Раздел 1. Проект планировки территории. Графическая часть
1.2	960-04-1356-69.33-ИЗМЗ-ПП 1.2	Раздел 2. Положение о размещении линейных объектов
1.3.1	960-04-1356-69.33-ИЗМЗ-ПП 1.3.1	Раздел 3. Материалы по обоснованию проекта планировки территории. Графическая часть Схема расположения элементов планировочной структуры. Схема использования территории в период подготовки проекта планировки территории
1.3.2	960-04-1356-69.33-ИЗМЗ-ПП 1.3.2	Раздел 3. Материалы по обоснованию проекта планировки территории. Графическая часть Схема организации улично-дорожной сети и движения транспорта
1.3.3	960-04-1356-69.33-ИЗМЗ-ПП 1.3.3	Раздел 3. Материалы по обоснованию проекта планировки территории. Графическая часть Схема вертикальной планировки территории, инженерной подготовки и инженерной защиты территории. Схема границ территорий объектов культурного наследия
1.3.4	960-04-1356-69.33-ИЗМЗ-ПП 1.3.4	Раздел 3. Материалы по обоснованию проекта планировки территории. Графическая часть Схема границ зон с особыми условиями использования территорий, особо охраняемых природных территорий, лесничеств
1.3.5	960-04-1356-69.33-ИЗМЗ-ПП 1.3.5	Раздел 3. Материалы по обоснованию проекта планировки территории. Графическая часть Схема границ территорий, подверженных риску возникновения чрезвычайных ситуаций природного и техногенного характера
1.3.6	960-04-1356-69.33-ИЗМЗ-ПП 1.3.6	Раздел 3. Материалы по обоснованию проекта планировки территории. Графическая часть Схема конструктивных и планировочных решений

Номер тома	Обозначение (шифр)	Наименование
1.4	960-04-1356-69.33-ИЗМЗ-ПП 1.4	Раздел 4. Материалы по обоснованию проекта планировки территории. Пояснительная записка
2.1	960-04-1356-69.33-ИЗМЗ-ПМ 2.1	Раздел 1. Проект межевания территории. Графическая часть
2.2	960-04-1356-69.33-ИЗМЗ-ПМ 2.2	Раздел 2. Проект межевания территории. Текстовая часть
2.3	960-04-1356-69.33-ИЗМЗ-ПМ 2.3	Раздел 3. Материалы по обоснованию проекта межевания территории. Графическая часть
2.4	960-04-1356-69.33-ИЗМЗ-ПМ 2.4	Раздел 4. Материалы по обоснованию проекта межевания территории. Пояснительная записка

СОДЕРЖАНИЕ

1. Схема конструктивных и планировочных решений.....	7
--	---

Согласовано					
Взам. инв. №					
Лист и дата					
Имя, И.И.О.					

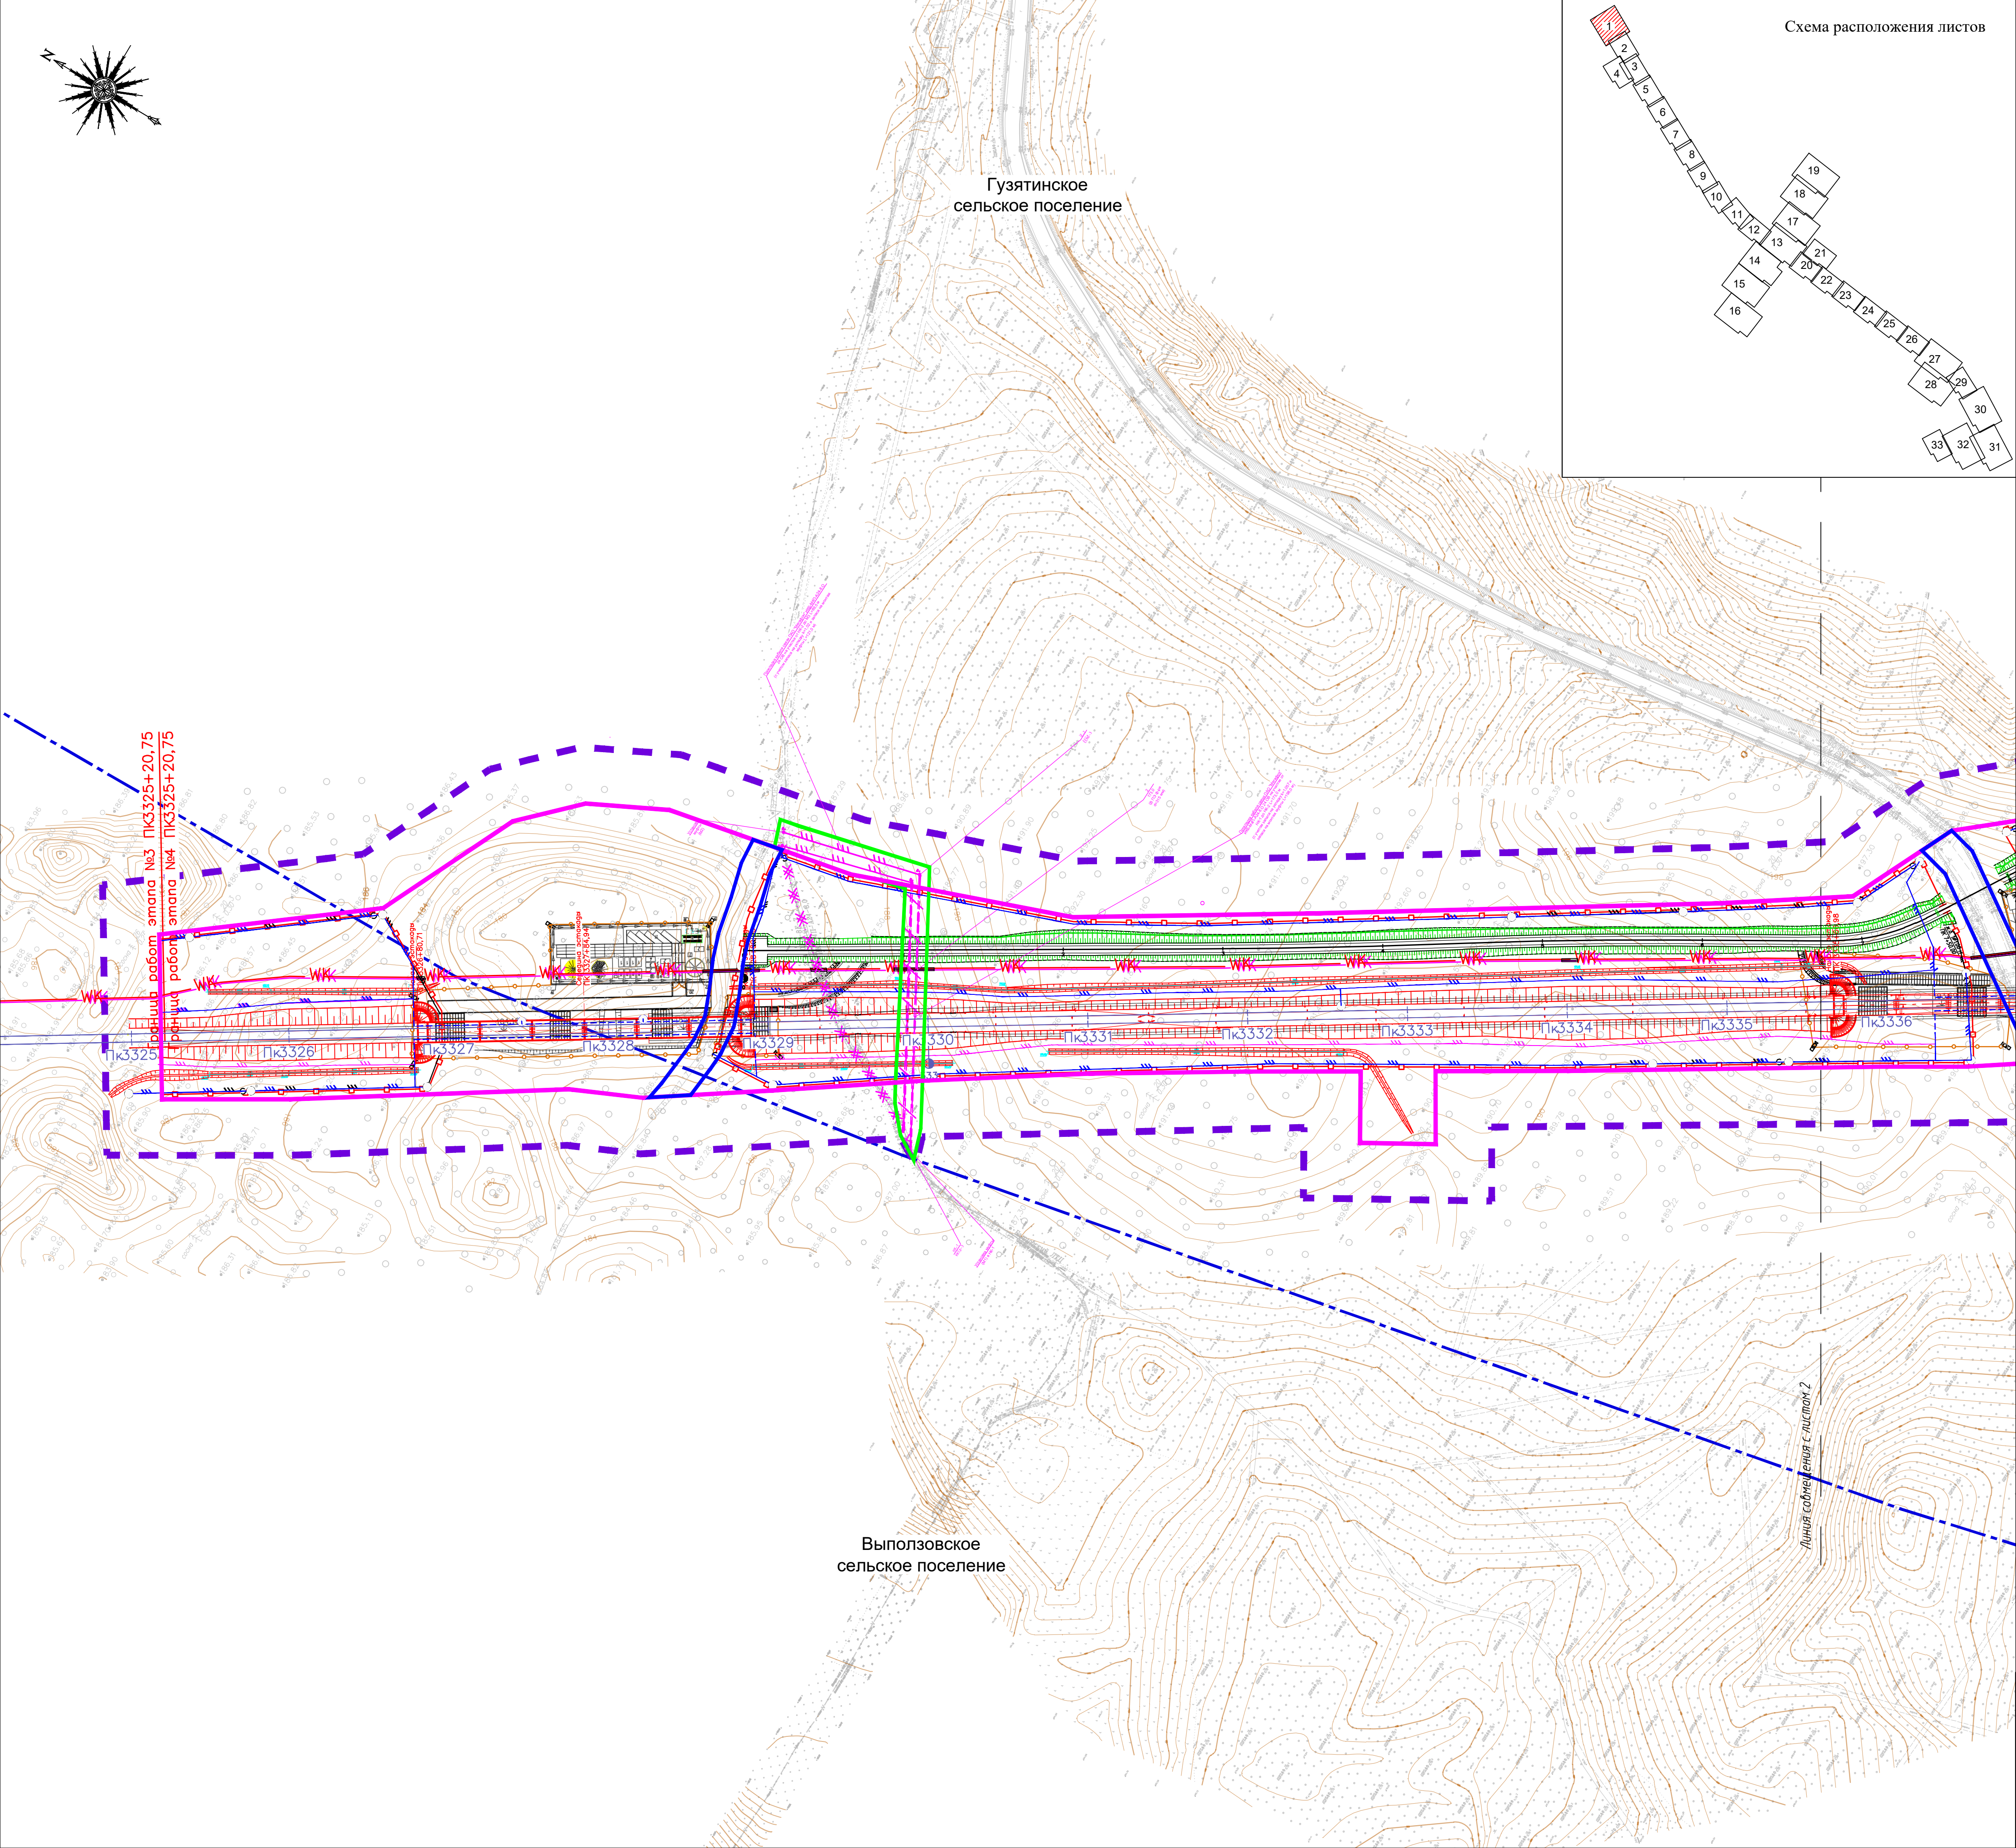

УСЛОВНЫЕ ОБОЗНАЧЕНИЯ:

Границы:

- территории, в отношении которой осуществляется подготовка проекта планировки
- зоны планируемого размещения линейных объектов (планируемого элемента планировочной структуры)
- зоны планируемого размещения линейных объектов, подлежащих реконструкции в связи с изменением их местоположения (инфраструктура автомобильного транспорта)
- зоны планируемого размещения линейных объектов, подлежащих реконструкции в связи с изменением их местоположения (инженерная инфраструктура)
- муниципальных образований Тверской области
- сельских поселений
- населенных пунктов

Конструктивные и планировочные решения:

- оси и пикетаж проектируемых путей высокоскоростной железнодорожной магистрали ВСЖМ-1
- километраж проектируемой высокоскоростной железнодорожной магистрали ВСЖМ-1
- проектные откосы
- проектируемая патрульно-эксплуатационная автомобильная дорога с указанием пикетажа
- километраж проектируемой патрульно-эксплуатационной дороги
- проектируемая подъездная дорога к служебно-техническим зданиям и сооружениям на станциях и перегонах с указанием пикетажа
- проектируемый участок автомобильной дороги, подлежащей реконструкции, с указанием пикетажа
- километраж автомобильной дороги, подлежащей реконструкции
- объездная автомобильная дорога на период строительства
- проектируемая временная автомобильная дорога на период реконструкции М-10 с указанием пикетажа
- километраж проектируемой временной автомобильной дороги
- проектируемые водоотводные лотки
- проектируемый СИП
- проектируемая опора освещения
- водопропускные трубы
- ограждение
- шумозащитный экран
- граница благоустройства
- проектируемые здания и сооружения
- площадки временного размещения зданий и сооружений
- площадки для складирования леса
- технологические и строительные площадки
- технологические и строительные площадки для строительства водопропускных труб
- Проектируемые инженерные коммуникации:
- сети связи
- сети электроснабжения
- контактная сеть
- сети наружного водоснабжения
- сети внешнего водоотведения


Примечания:

1. Лист 1 чертежа приводится в информационных целях для отображения условных обозначений, изменения графической части на указанном листе отсутствуют.

960-04-1356-69.04-ИЭМЗ-ПТ.1.3.6					
"Создание высокоскоростной железнодорожной магистрали Санкт-Петербург – Москва (участок Кракотова (Аладинского) – Обухово)" (4 этап Строительство участка Выпозово ВСМ (искл.) – Логовский ВСМ (искл.))					
Изм.	Коп. у.	Лист	И.И.О.	Подп.	Дата
Разработал			Назаренко С.В.	07.2026	
Проверил			Шевцова Н.В.	07.2026	
Раздел 3. Материалы по обоснованию проекта планировки территории. Графическая часть (Выпозовский муниципальный округ)					
Схема конструктивных и планировочных решений М 1:2000					
Студия		Лист	Листов		
ПТТ		1	33		
М 1:2000				МОСКОВСКИЙ МУНИЦИПАЛЬНЫЙ ОКРУГ	

Формат А1

7

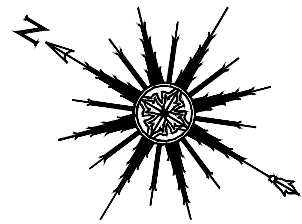

Куженкинское
сельское поселение




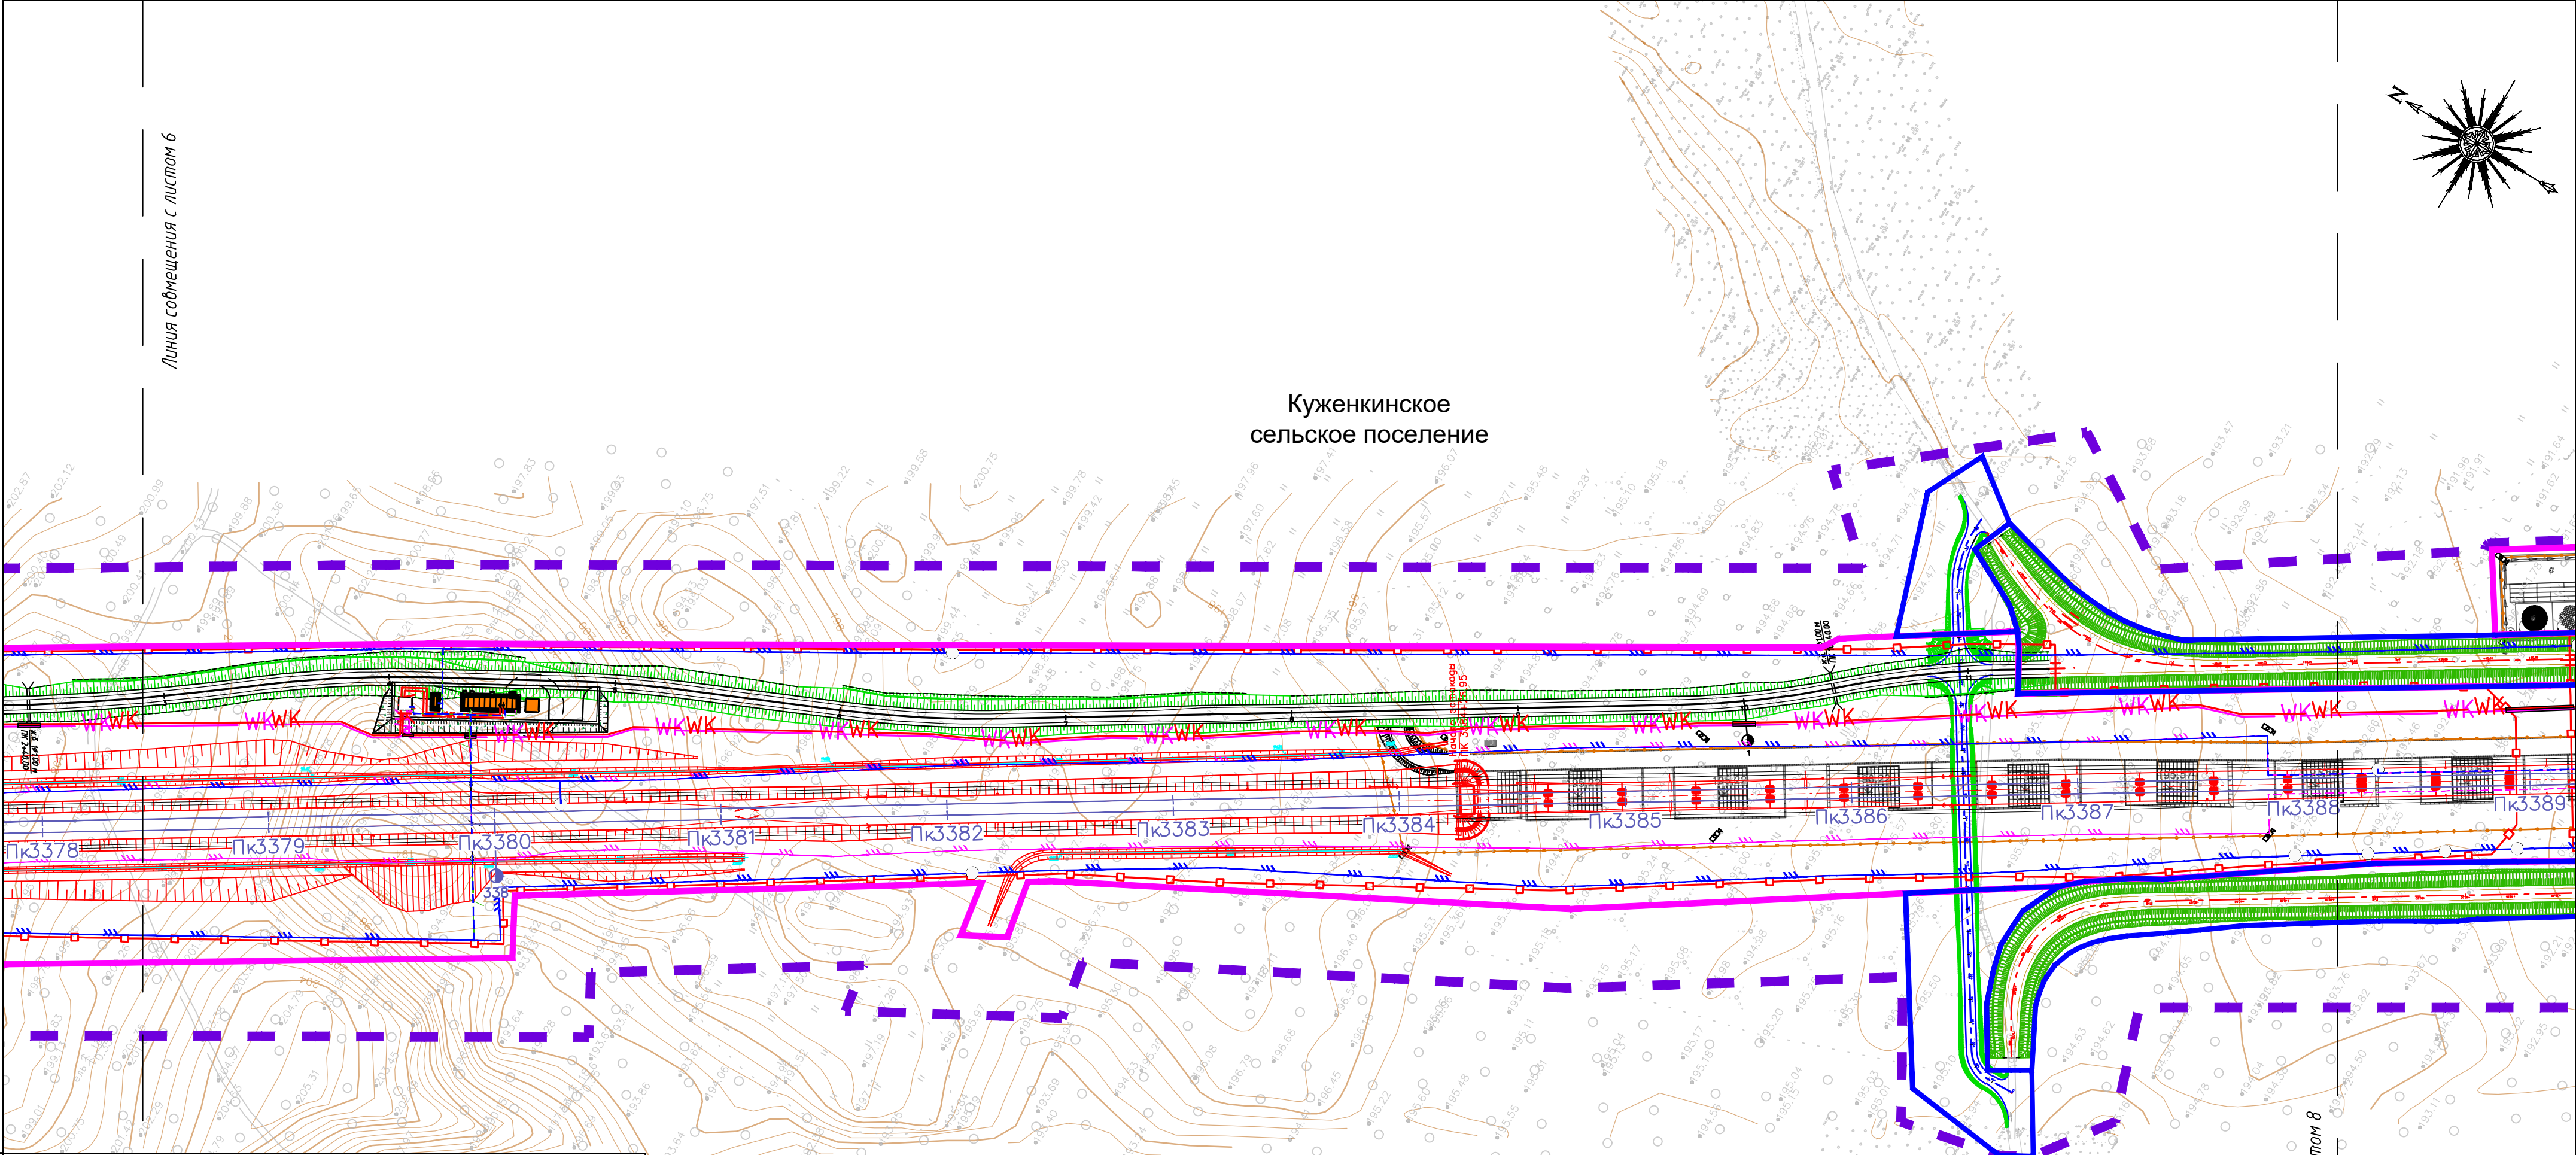


Схема расположения листов

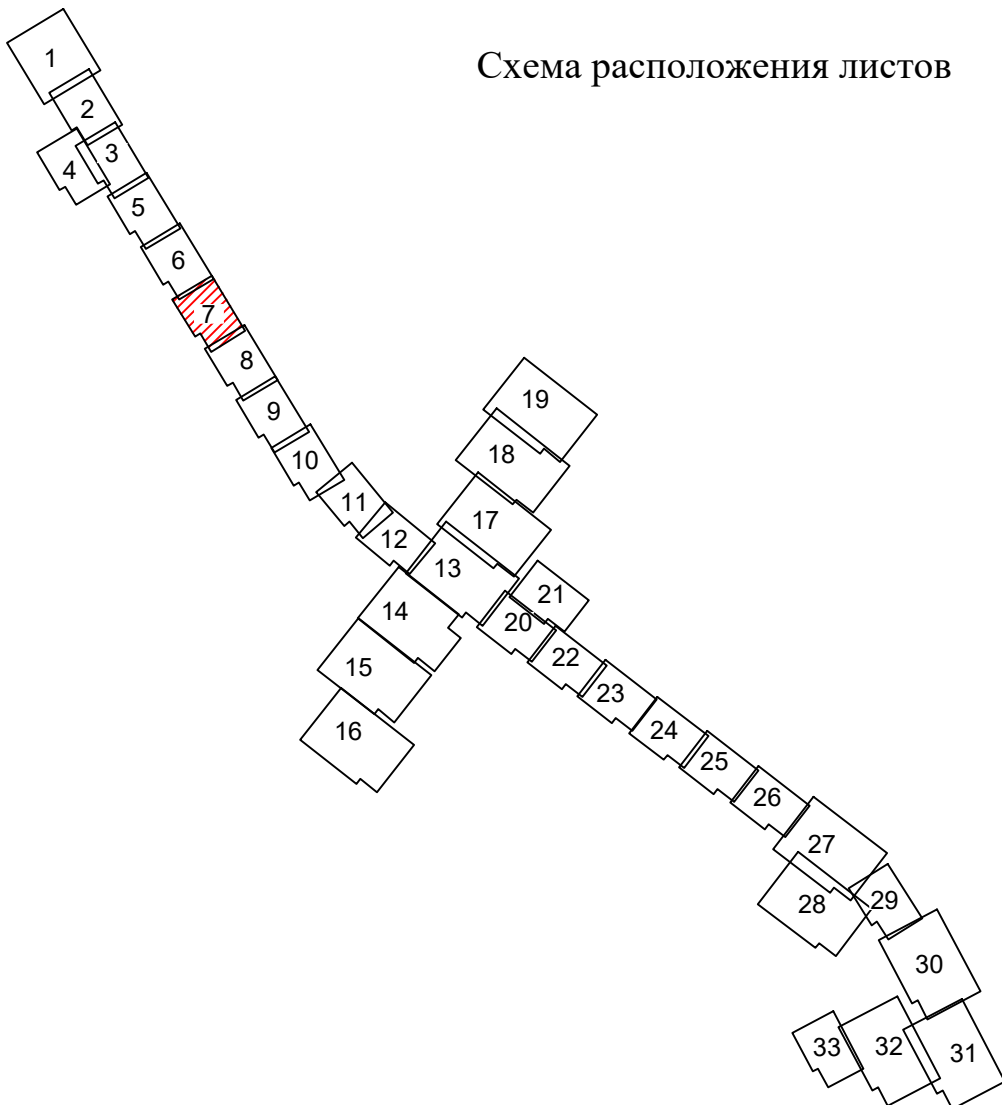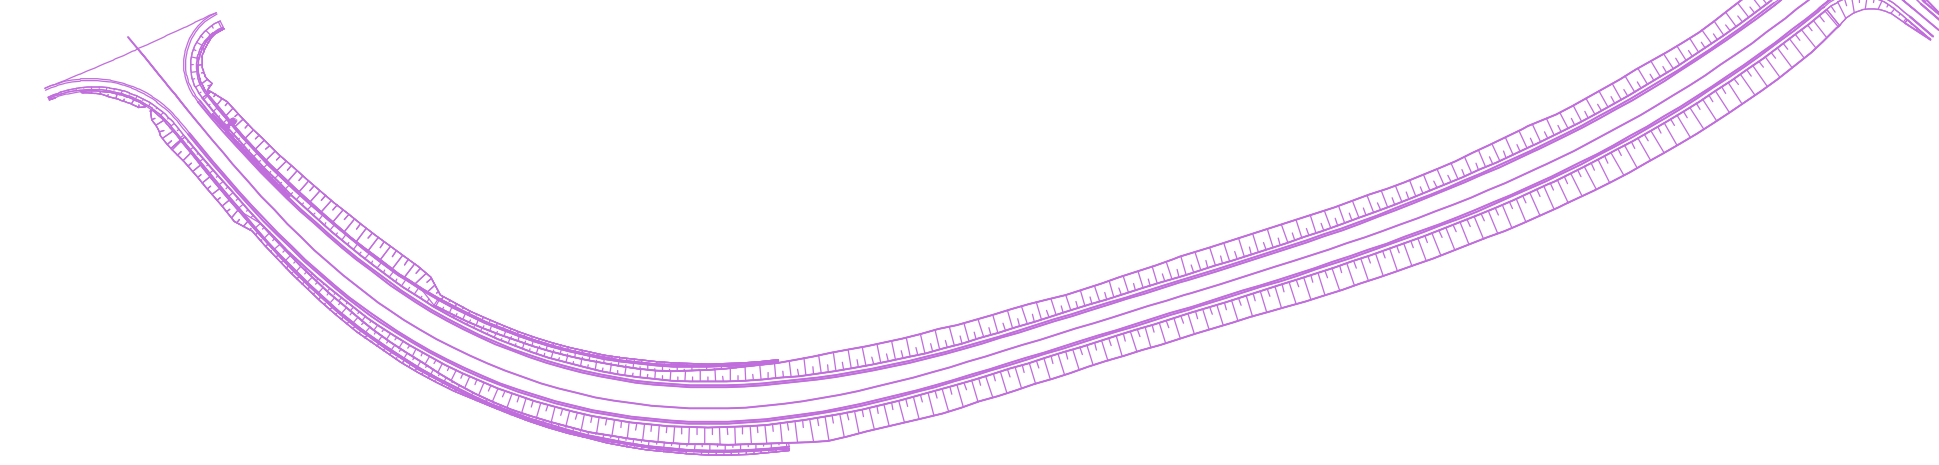

Линия со смещением с листом 8

						960-04-1356-69.04-ИЗМ3-ПП 1.3.6		
						"Создание высокоскоростной железнодорожной магистрали Санкт-Петербург – Москва (участок Крюково (Алабушево) – Обухово)"		
						(4 этап Строительство участка Выпозово ВСМ (искл.) – Логовежь ВСМ (искл.))		
Изм.	Кол.уч.	Лист	№ док.	Подп.	Дата	Раздел 3. Материалы по обоснованию проекта планировки территории. Графическая часть (Бологовский муниципальный округ)	Стадия	Лист
Разработал	Назаренко Е.В.	07.2026					ПТ	7
Проверил	Шевцова Н.В.	07.2026				Схема конструктивных и планировочных решений М 1:2000		
								

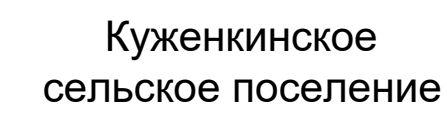

Формат А1