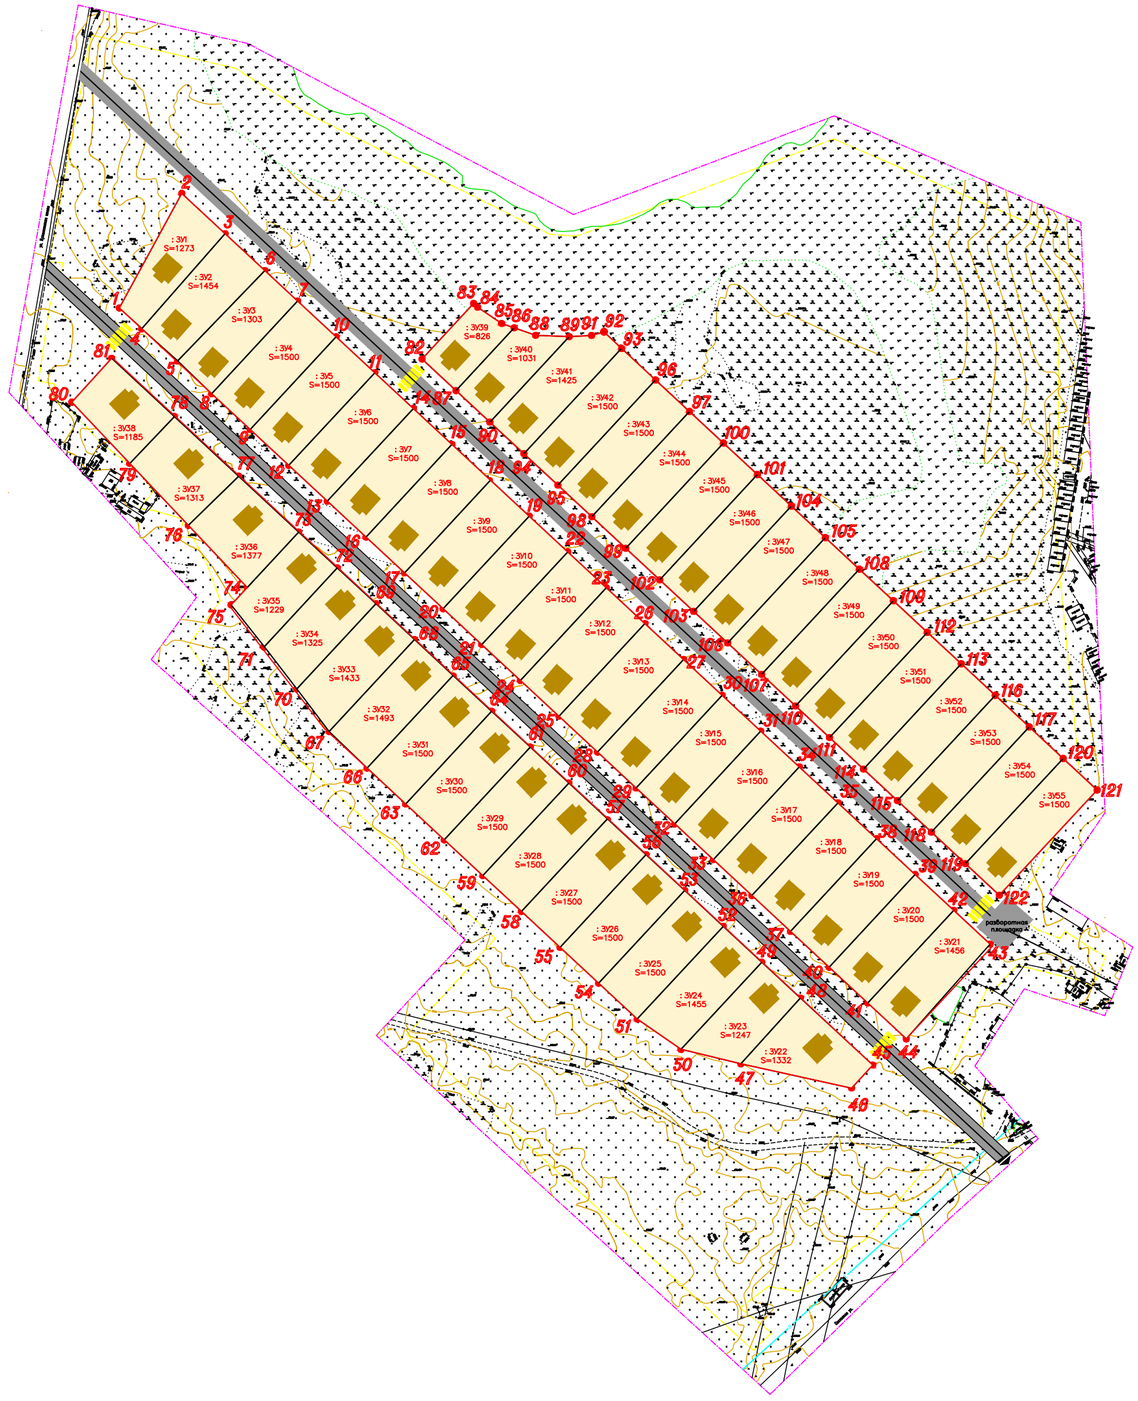

Условные обозначения:

территория проектирования

66 поворотная точка земельного участка

красные линии

:ЗУ-76 условный номер земельного участка

S-3701 площадь земельного участка

						10/2017- ППиПМ
						Проект планировки и проект межевания территории на земельных участках в кварталах с кадастровыми номерами 69:38:0081620 и 69:38:0081606, в районе ул. Совхозная в г. Бологое Тверской области
Изм.	Кол.уч.	Лист	№док	Подпись	Дата	
Ген.Директор		Лохина Л.А.			17.10	Проект межевания территории (основная часть)
Разработал		Воробьев В.В			17.10.	Чертеж планировки территории масштаб 1:2000
Проверил		Лохин С.В.			17.10 2017	ООО "РИК"

Стадия	Лист	Листов
ППиПМ	1	1